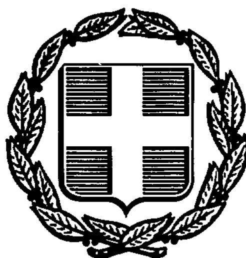


ΕΦΗΜΕΡΙΣ ΤΗΣ ΚΥΒΕΡΝΗΣΕΩΣ
ΤΗΣ ΕΛΛΗΝΙΚΗΣ ΔΗΜΟΚΡΑΤΙΑΣ

ΑΘΗΝΑ 11 ΔΕΚΕΜΒΡΙΟΥ 1987	ΤΕΥΧΟΣ ΤΕΤΑΡΤΟ	ΑΡΙΘΜΟΣ ΦΥΛΛΟΥ 1181

ΠΕΡΙΕΧΟΜΕΝΑ

ΑΠΑΛΛΟΤΡΙΩΣΕΙΣ
ΑΠΟΦΑΣΕΙΣ

ΑΠΑΛΛΟΤΡΙΩΣΕΙΣ
ΑΠΟΦΑΣΕΙΣ

Αριθ. 13857 (1)

Καθορισμός των ορίων του αιγιαλού και δημιουργία ζώνης παραλίας στη θέση από Καστράκι Αρχαίας Ασίνης μέχρι Πλάκα Δρεπάνου Ν. Αργολίδας.

Η ΝΟΜΑΡΧΗΣ ΑΡΓΟΛΙΔΑΣ

Έχοντας υπόψη:

1. Τις διατάξεις των άρθρων 1 μέχρι και 7 του Α.Ν. 2344/1940 «περί αιγιαλού και παραλίας», όπως τροποποιήθηκαν και συμπληρώθηκαν με τις διατάξεις: α) του άρθρου 13 του Ν. 1078/1980 και β) του άρθρου 23 του Ν. 1337/1983.

2. Τις διατάξεις της παραγράφου 9 του άρθρου 1 του Κεφαλαίου Β' της Ο.208/181/26.4.1982 (ΦΕΚ 214/26.4.1982 τεύχος Β') κοινής απόφασης των Υπουργών Προεδρίας Κυβερνήσεως και Οικονομικών «Αναμόρφωση Συλλογικών Οργάνων Γνωμοδοτικής και Αποφασιστικής αρμοδιότητας του Υπουργείου Οικονομικών».

3. Την από 22.7.87 έκθεση της «Επιτροπής καθορισμού των ορίων του αιγιαλού και παραλίας και θέσεων αμμοληψίας», που καθόρισε τα όρια του αιγιαλού και της παραλίας στην περιοχή από Καστράκι Αρχαίας Ασίνης μέχρι Πλάκα Δρεπάνου και το από Ιούνιο 1986 με κλίμακα 1:1000 τοπογραφικό διάγραμμα του Χ. Καπνίση Τοπογράφου Μηχανικού που θεωρήθηκε στις 10.12.1986 από την Τοπογραφική Υπηρεσία Δ/νσεως Γεωργίας της Νομαρχίας Αργολίδας και συνοδεύει την έκθεση της προαναφερόμενης Επιτροπής.

4. Τη σύμφωνη γνώμη του Γενικού Επιτελείου Ναυτικού, που διατυπώθηκε στο αριθ. 187.2/259/87 έγγραφό του.

5. Τις διατάξεις του άρθρου 1 της παραγράφου 1 του Ν. 3200/1955 (ΦΕΚ 97/Α/1955) «περί διοικητικής αποκεντρώσεως» σε συνδυασμό με τις διατάξεις του από 28.6.1955 Β. Δ/τος «περί εξαιρέσεως από της κατά το άρθρο 1 παράγραφος 1 του Ν. 3200/1955 αρμοδιότητας των Νομαρχών, αντικειμένων τινών αρμοδιότητας του Υπουργού Οικονομικών», του Β.Δ. 704/1970 και του άρθρου 1 παράγραφος 5 του Π.Δ. 71/25.2.1984, σχετικά με τη μεταβίβαση αρμοδιοτήτων του Υπουργού Οικονομικών στους Νομάρχες και στις περιφερειακές Αρχές διανομαρχιακού επιπέδου, αποφασίζουμε:

1. Επικυρώνουμε την από 22.7.87 έκθεση της Επιτροπής καθορισμού των ορίων του αιγιαλού και παραλίας και θέσεων αμμοληψίας, καθώς και το από Ιούνιο 1986 τοπογραφικό διάγραμμα, που τη συνοδεύει το οποίο συντάχθηκε από το Χ. Καπνίση Τοπογρ. Μηχανικό, με κλίμακα 1:1000 και θεωρήθηκε στις 10.12.1986 από την Τοπογραφική Υπηρ. Δ/νσεως Γεωργίας της Νομαρχίας Αργολίδας, επί του οποίου η πιο πάνω Επιτροπή, με κόκκινη γραμμή καθόρισε τα όρια του αιγιαλού, στη θέση «από Καστράκι Αρχαίας Ασίνης μέχρι Πλάκα Δρεπάνου» και με κίτρινη γραμμή τα όρια της παραλίας στην ίδια θέση.

2. Η απόφαση αυτή μαζί με την έκθεση και το διάγραμμα που προαναφέραμε να δημοσιευθούν στην Εφημμερίδα της Κυβερνήσεως σύμφωνα με τις διατάξεις του άρθρου 13 του Ν. 1078/1983.

Ναύπλιο, 19 Νοεμβρίου 1987

Η Νομάρχης

ΜΑΡΘΑ ΣΗΜΑΝΤΩΝΗ

ΕΚΘΕΣΗ
ΕΠΙΤΡΟΠΗΣ ΚΑΘΟΡΙΣΜΟΥ
ΟΡΙΩΝ ΑΙΓΙΑΛΟΥ ΚΑΙ ΠΑΡΑΛΙΑΣ
(άρθρου 74 Π.Δ. 636/77)

Στο Ναύπλιο σήμερα την 22.7.87 οι υπογράφοντες:

1) Παναγιώτα Κριτσέλη, αναπληρωτής Οικονομικού Εφόρου Ναυπλίας, ως Πρόεδρος.

2) Ιωάννα Αντωνοπούλου, τοπογράφος μηχανικός με Αο β, αναπληρώτρια του Δ/ντού Τεχν. Υπηρεσιών, ως μέλος.

3) Σαριδάκης Ευάγγελος, Λιμενάρχης Ναυπλίου, ως μέλος, αποτελούντες την επιτροπή καθορισμού των ορίων του αιγιαλού δυνάμει του άρθρου 74 του Π.Δ. 636/77 και μετά από πρόσκληση του Προέδρου, πήγαμε επιτόπου στην περιοχή «Πλάκα» Ασίνης – Δρεπάνου και αφού λάβαμε υπόψη:

α) Το από Ιουνίου 1986 τοπογραφικό σχεδιάγραμμα της τοπογραφικής Υπηρεσίας με κλίμακα 1:1000.

β) Τα από 11.10.78 και 10.10.77 τοπογραφικά σχεδιαγράμματα, επί των οποίων έχουν ήδη καθοριστεί οι οριογραμμές αιγιαλού και παραλίας σε ενδιάμεσα τμήματα της ίδιας περιοχής.

γ) Τη σχηματισθείσα αντίληψη σχετικά με το πλάτος της βρεχόμενης ζώνης της ξηράς και της μορφολογίας του εδάφους στην περιοχή καθώς και τις επικρατούσες καιρικές συνθήκες.

δ) Τις διατάξεις του Α.Ν. 2344/40 και τη σχετική Δικαστηριακή και Διοικητική Νομολογία.

ε) Το αριθ. 187.2/259/2.7.87 έγγραφο του Γ.Ε.Ν., καθορίζουμε:

α) Την οριογραμμή του αιγιαλού με κόκκινη συνεχή πολυγωνική γραμμή 1, 2, 3, 4, 5, 6, 7, 8, 9, 10, 11, 12, 13, 14, 15, 16, 17, 18, 19, 20, 21.

β) Την οριογραμμή παραλίας με κίτρινη συνεχή πολυγωνική γραμμή 1', 2', 3', 4', 5', 6', 7', 8', 9', 10', 11', 12', 13', 14', 15', 16', 17', 18', 19', 20', 21'. Η οριογραμμή παραλίας χαράσσεται σε απόσταση 10 μ. από την οριογραμμή του αιγιαλού επειδή είναι η πλησιέστερη προς τη θάλασσα παντελώς μη βρεχόμενη ζώνη και συνεπώς απόλυτα αναγκαία για την επικοινωνία ξηράς και θάλασσας, όπως προβλέπεται στο άρθρο 7 παρ. 1 του Α.Ν. 2344/40.

Επίσης έτσι βοηθείται ο χωροταξικός σχεδιασμός της περιοχής και μπορεί να χρησιμοποιηθεί για εξωραϊστικούς και λοιπούς κοινωφελείς σκοπούς, όπως οδού προσπέλασης, χώρων στάθμευσης, ανάπαυσης κ.λπ.

γ) Τον παλαιό αιγιαλό με μπλε συνεχή πολυγωνική γραμμή 1'', 2'', 3'', 4'', 5'', 6'', 7'', 8'', 9'', 10''.

δ) Δεν εξαιρούνται από τη ζώνη της παραλίας τυχόν υπάρχοντα κτίσματα, μάντρες, περιφράξεις κ.λπ.

Η ΕΠΙΤΡΟΠΗ

Η Πρόεδρος

ΠΑΝΑΓ. ΚΡΙΤΣΕΛΗ

Τα Μέλη

ΙΩΑΝ. ΑΝΤΩΝΟΠΟΥΛΟΥ, ΕΥΑΓ. ΣΑΡΙΔΑΚΗΣ

ΕΛΛΗΝΙΚΗ ΔΗΜΟΚΡΑΤΙΑ
ΝΟΜΑΡΧΙΑ ΑΡΓΟΛΙΔΟΣ
ΓΡΑΦΕΙΟ ΤΟΠΟΓΡΑΦΙΚΗΣ ΥΠ ΓΕ
Αριθμ. Πρωτ. 851

ΥΠΗΡΕΣΙΑΚΟ
Επί Οικονομική Εφορία Ναυπλίου
10 Δεκεμβρίου 1988
ΕΝ
Ο Προϊστάμενος

ΤΟΠΟΓΡΑΦΙΚΟΝ ΔΙΑΓΡΑΜΜΑ
ΚΑΘΟΡΙΣΜΟΥ ΟΡΙΩΝ ΑΙΓΙΑΛΟΥ - ΠΑΡΑΛΙΑΣ

ΠΕΡΙΟΧΗ ΠΛΑΚΑ, ΑΣΙΝΗΣ - ΔΡΕΠΑΝΟΥ ΕΝΔΙΑΦΕΡΟΜΕΝΟΣ ΝΟΜΑΡΧΙΑ ΑΡΓΟΛΙΔΟΣ
ΔΗΜΟΣ η ΚΟΙΝΟΤΗΣ: ΑΣΙΝΗΣ-ΔΡΕΠΑΝΟΥ
ΕΠΑΡΧΙΑ: ΝΑΥΠΛΙΟΥ
ΑΡΜΟΔΙΑ ΟΙΚΟΝΟΜΙΚΗ ΕΦΟΡΙΑ ΝΑΥΠΛΙΟΥ
ΝΟΜΑΡΧΙΑ: ΑΡΓΟΛΙΔΟΣ

ΚΛΙΜΑΞ 1:1.000
ΙΣΟΫΨΕΙΣ 0,50 μ

ΤΡΙΓΩΝΟΜΕΤΡΙΚΗ ΕΞΑΡΤΗΣΙΣ ΕΞΑΡΤΗΜΕΝΟΝ (από Τριγωνομετρικό Δίκτυο ΓΥΣ)
ΥΨΟΜΕΤΡΙΚΗ ΑΦΕΤΗΡΙΑ: ΓΥΣ
ΚΕΝΤΡΟ ΦΥΛΛΟΥ ΧΑΡΤΟΥ

φ37°45' λ-0.45'

ΜΕΘΟΔΟΣ ΑΠΟΤΥΠΩΣΕΩΣ: ΤΑΧΥΜΕΤΡΙΑ
ΧΡΟΝΟΛΟΓΙΑ ΑΠΟΤΥΠΩΣΕΩΣ: ΙΟΥΝΙΟΣ 1986

ΥΠΟΜΝΗΜΑ ΣΥΜΒΟΛΩΝ

- Αμμουδιά
- Κτίσματα
- Κυπαρίσσια
- Πεύκα
- Ευκάλυπτα
- Οπωροφόρα
- Αρμυρίκια
- Καλάμια


ΥΠΟΜΝΗΜΑ ΕΠΙΤΡΟΠΗΣ

Το παρόν σχεδιάγραμμα συνοδεύει την από 22-7-87 έκθεση καθορισμού οριογραμμών αιγιαλού και παραλίας

Οριογραμμή αιγιαλού 1, 2, 3, 4, 5, 6, 7, 8, 9, 10, 11, 12, 13, 14, 15, 16, 17, 18, 19, 20, 21


Οριογραμμή παραλίας 1', 2', 3', 4', 5', 6', 7', 8', 9', 10', 11', 12', 13', 14', 15', 16', 17', 18', 19', 20', 21'

Παλαιός αιγιαλός 1'', 2'', 3'', 4'', 5'' ...

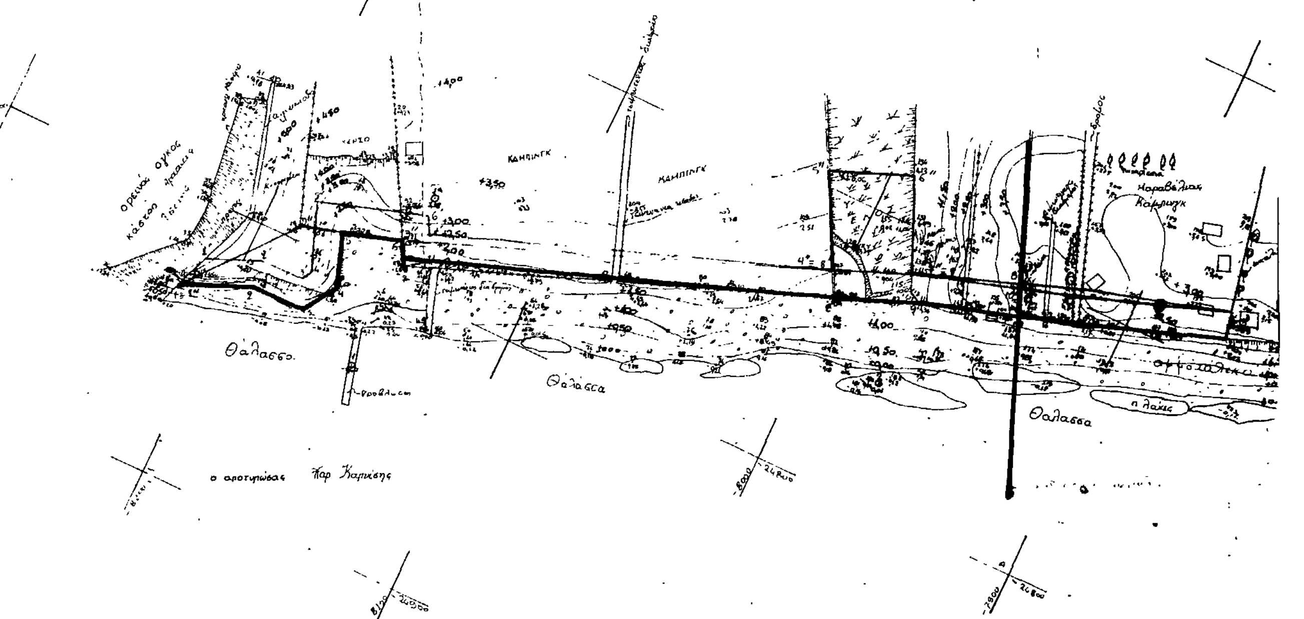

θάλασσα

πλάκες

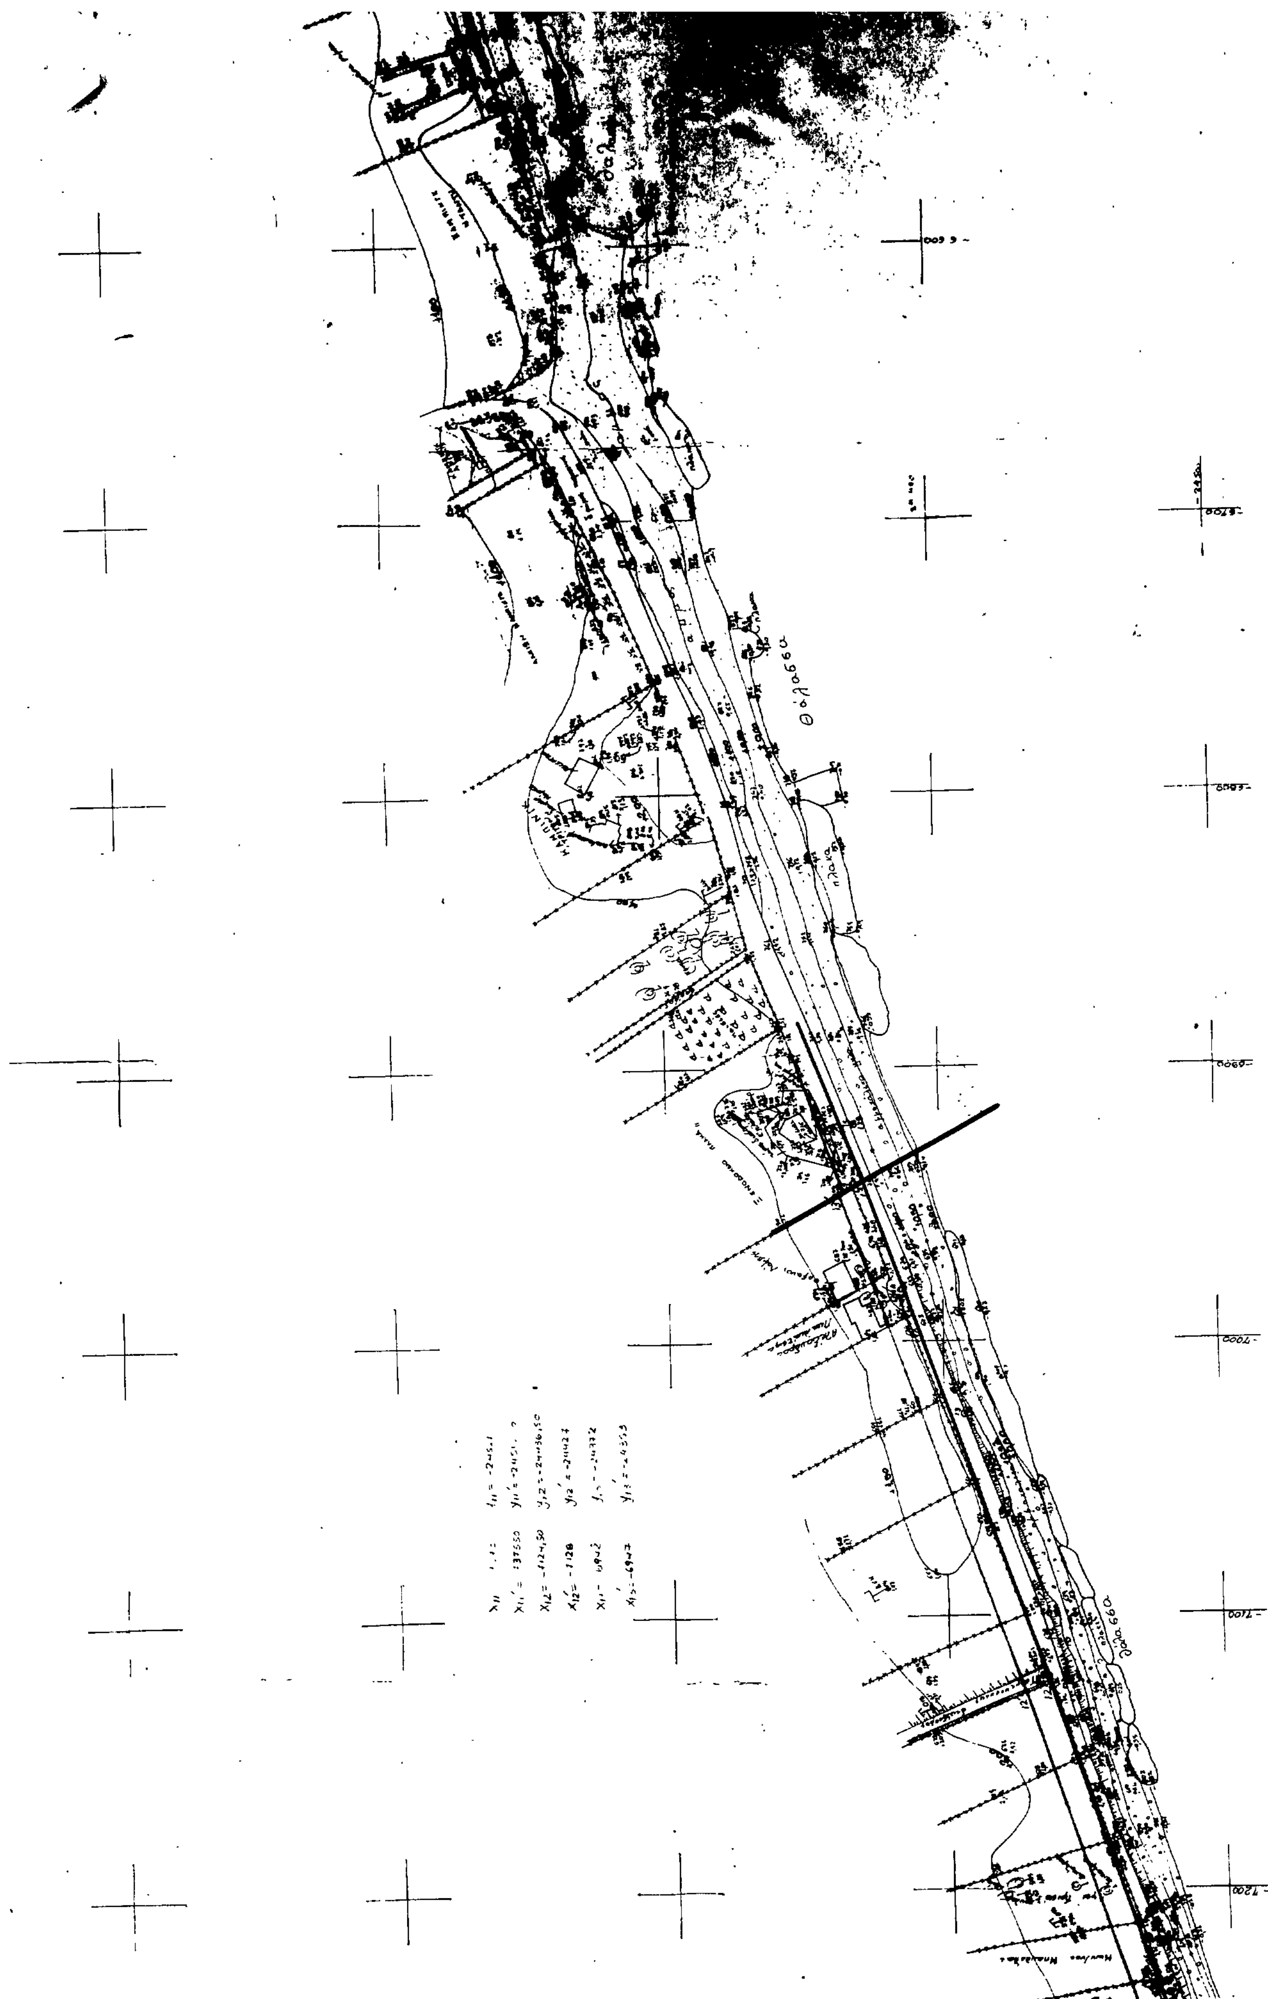

Αριθ. 968 (2)

Κήρυξη αναδασωτέας δημόσιας δασικής εκτάσεως στη θέση 'Αγιος Ιωάννης περιφέρειας κοινότητας Ελαιώνος Ν. Βοιωτίας.

Ο ΝΟΜΑΡΧΗΣ ΒΟΙΩΤΙΑΣ

'Εχοντας υπόψη:

1. Τις διατάξεις της παρ. 3 άρθρου 38 Ν. 998/1979 «περί προστασίας των Δασών και δασικών εκτάσεων εν γένει».

2. Την υπ' αριθμ. 1765/5.8.87 πρόταση του Δασαρχείου Θηβών περί κηρύξεως ως αναδασωτέας της δασικής εκτάσεως 173 στρεμ. στη θέση Αϊγιάννης περιφέρειας Κοιν/τας Ελαιώνος για λόγους εξωραϊσμού του τοπίου.

3. Την υπ' αριθμ. 30/1987 απόφαση του Κοινοτικού Συμβουλίου Ελαιώνος «περί αναδασώσεως της δασικής εκτάσεως περιοχής Αϊγιάννη Ελαιώνος για την αξιοποίηση του χώρου ως χώρου δασικής αναψυχής, αποφασίζουμε:

Κηρύσσουμε αναδασωτέα για λόγους εξωραϊσμού του τοπίου τη δημόσια δασική έκταση στη θέση 'Αγιος Ιωάννης περιφέρειας κοινότητας Ελαιώνος εμβαδού 173 στρεμμάτων οριζομένη:

Ανατολικά: Με δρόμο και πέραν αυτού αγρόν Ιωάν. Κουτή και άλλων κατοίκων Ελαιώνος.

Βόρεια: Με αγρό Σπύρου Ράπτη.


Βόρεια: Με αμαξιτό δρόμο και εκείθεν με υδραγωγείο Υλίκης.

Νότια: Με αγρούς Ι. Κατσιφή και άλλων κατοίκων Ελαιώνος.

Ειδικότερα η ως άνω αναδασωτέα έκταση εμφανίζεται στο συνημμένο χάρτη 1:5.000 με τα περιμετρικά στοιχεία ΑΒΓΔΕΖΗΘΙΚΛΜΝΞΟΠΡΑ.

Η απόφαση αυτή να δημοσιευθεί στην Εφημερίδα της Κυβερνήσεως.

Λιβαδειά, 2 Δεκεμβρίου 1987
Ο Νομάρχης
Θ. ΜΕΤΑΞΑΣ

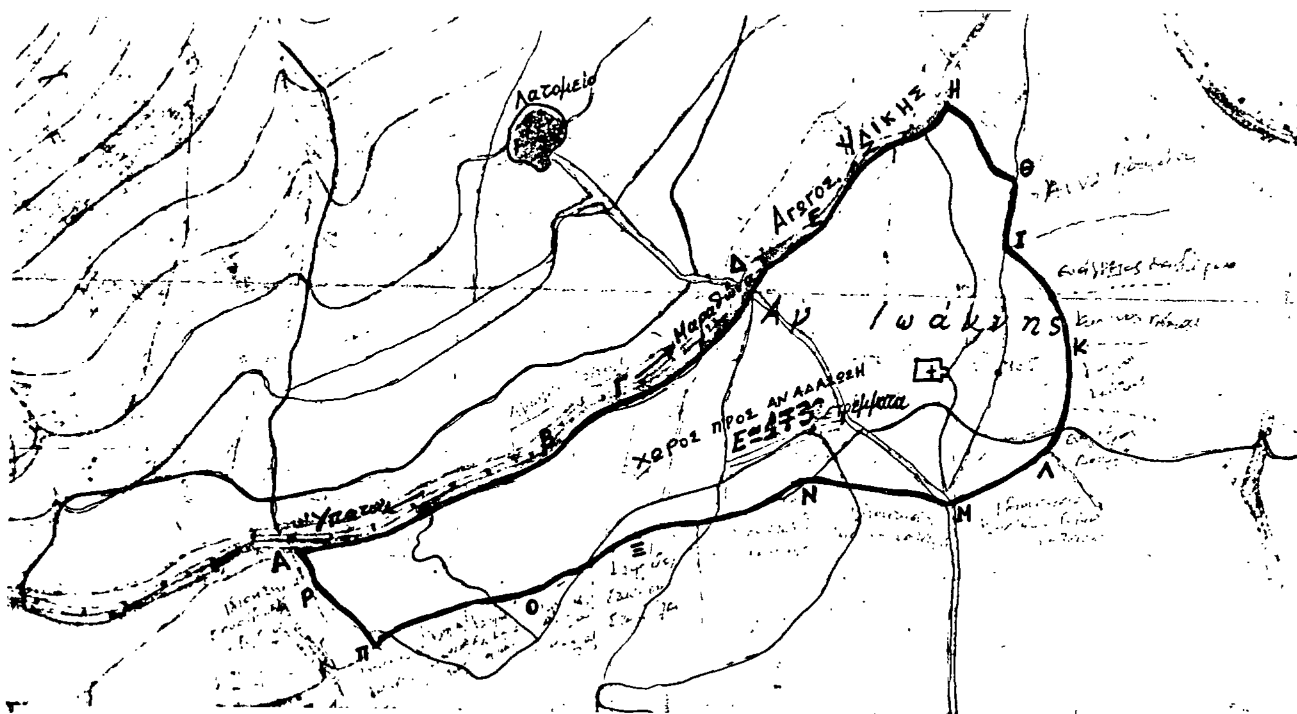

ΑΠΟΣΠΑΣΜΑ ΧΑΡΤΗ

Περιοχής θέσεως "Άγιος Ιωάννης"
Κοινότητας Ελεώνα που προτείνεται
να κηρυχθεί αναδασωτέα.
ΚΛΙΜΑΚΑ 1:5.000
ΑΒΓ....ΠΡΑ: Δημόσια δασική έκταση
εμβαδού 173 στρεμμάτων.
Θήβα 15/7/1987

Ο συντάξας
Κων. Π. Συρογιάννης
Τεχνολόγος Δασ/νίας

ΘΕΩΡΗΘΗΚΕ
Ο Δασάρχης Θηβών
Κων. Ευθ. Σκαραβίγκας
Δασολόγος

Ανήκων στην υπ' αρ. 968/2-12-87 απόφασή μας
2-12-87
Ο Νομάρχης
Θ. ΜΕΤΑΞΑΣ

Αριθ. 2392 (3)

Κήρυξη αναδασωτέας έκτασης 37,7 στρεμ. (37.700 τ.μ.) στη θέση Χαντζή Κοινότητας Σιμόπουλου του Νομού Ηλείας.

Ο ΔΙΕΥΘΥΝΤΗΣ ΔΑΣΩΝ Ν. ΗΛΕΙΑΣ

Έχοντας υπόψη:

1. Τις διατάξεις για διοικητική αποκέντρωση και την 5651/85 απόφαση του Νομ. Ηλείας «περί παροχής εξουσιοδοτήσεως στους προϊσταμένους των Υπηρ. υπογράφειν εντολή Νομ. αποφάσεις κ.λπ.».

2. Τις διατάξεις του άρθρου 117 παρ. 3 του Συντάγματος της χώρας.

3. Τις διατάξεις του Ν. 998/79 «περί προστασίας των Δασών κ.λπ.» και ειδικότερα: α) του άρθρου 41 παρ. 1, β) του άρθρου 38 παρ. 1.

4. Τις διαταγές του Υπουργείου Γεωργίας: α) 160417/1180/8.7.80, β) 182447/3049/24.9.80, γ) 141823/24.2.83.

5. Την 4377/10.11.87 πρόταση του Δασαρχείου Αμαλιάδας για κήρυξη της δασεκτάσεως, που αναφέρεται στο θέμα, ως αναδασωτέας διότι η δασική βλάστηση, που την κάλυπτε, καταστράφηκε με εχχέρσωση και καταπάτηση από τους Αριστείδη Αποστολόπουλο και Απόστόλη Αποστολόπουλο κατοίκους Σιμόπουλου και επιβάλλεται η εκ νέου δάσωσή της, αποφασίζουμε:

Κηρύσσουμε αναδασωτέα, με σκοπό την επαναδημιουργία, με φυσική αναγέννηση, της δασικής βλάστησης, που καταστράφηκε με εχχέρσωση και καταπάτηση από τους Αριστείδη Αποστολόπουλο και Απόστόλη Αποστολόπουλο τη Δημόσια δασική έκταση, εμβαδού 37,7 στρ. (37.700 τ.μ.) που βρίσκεται στη θέση Χαντζή της Κοινότητας Σιμόπουλου.

Προσδιορίζεται από τα στοιχεία (1, 2, 3, 4, 5, 6, 7, 8, 9, 10, 11, 12, 13, 14, 15, 16, 17, 18, 19, 20, 21, 22, 23, 24, 25, 26) και έχει όρια:

Ανατολικά: Γύρωθεν παραποτάμια δασική έκταση.

Δυτικά: Γύρωθεν παραποτάμια δασική έκταση.

Βόρεια: Γύρωθεν παραποτάμια δασική έκταση.

Νότια: Γύρωθεν παραποτάμια δασική έκταση, όπως φαίνεται στο συνημμένο διάγραμμα που αποτελεί αναπόσπαστο μέρος της απόφασης αυτής.

Η απόφαση αυτή να δημοσιευθεί στην Εφημερίδα της Κυβερνήσεως, σύμφωνα με το Ν. 998/79.

Πύργος, 16 Νοεμβρίου 1987

Με εντολή Νομάρχου

Ο Διευθυντής

ΠΑΣΧ. ΚΡΥΩΝΙΔΗΣ

